


**Кадастровий план**  
 земельної ділянки, переданої в оренду  
ТОВ «Житло-Буд»  
 (назва орендаря)  
м. Ніжин, пров. Інститутський, 8.  
 (адреса земельної ділянки)

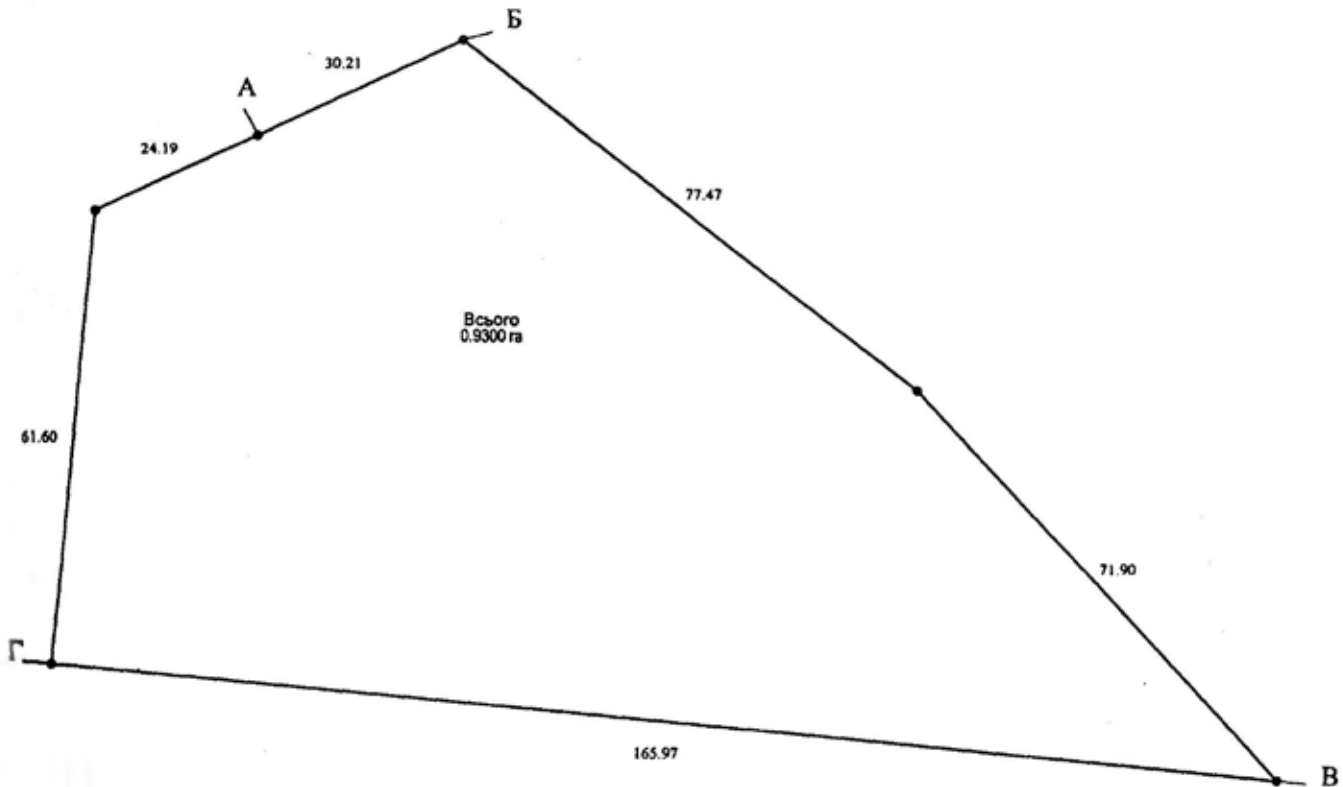

Опис меж : від А до Б – землі домоволодіння № 62 по вул. Широкомагерській  
 від Б до В – землі запасу міської ради  
 від В до Г – землі Ніжинської міської ради пров. Інститутський  
 від Г до А – землі загального користування (проїзд)

Масштаб 1:1000

**Експлікація земельних угідь**

	Загальна площа земель, га	Відкриті землі без рослинного покриву або з незначним рослинним покривом:	
		Всього	із них інші
№ графи за ф. 6-зем 7410400000:01:012:0013	0,9300	67	71
		0,9300	0,9300

Начальник управління



О.П.Павлюченко